


# CERAMIC COPYING UNIT DETAIL

SCALE: 1/2.5

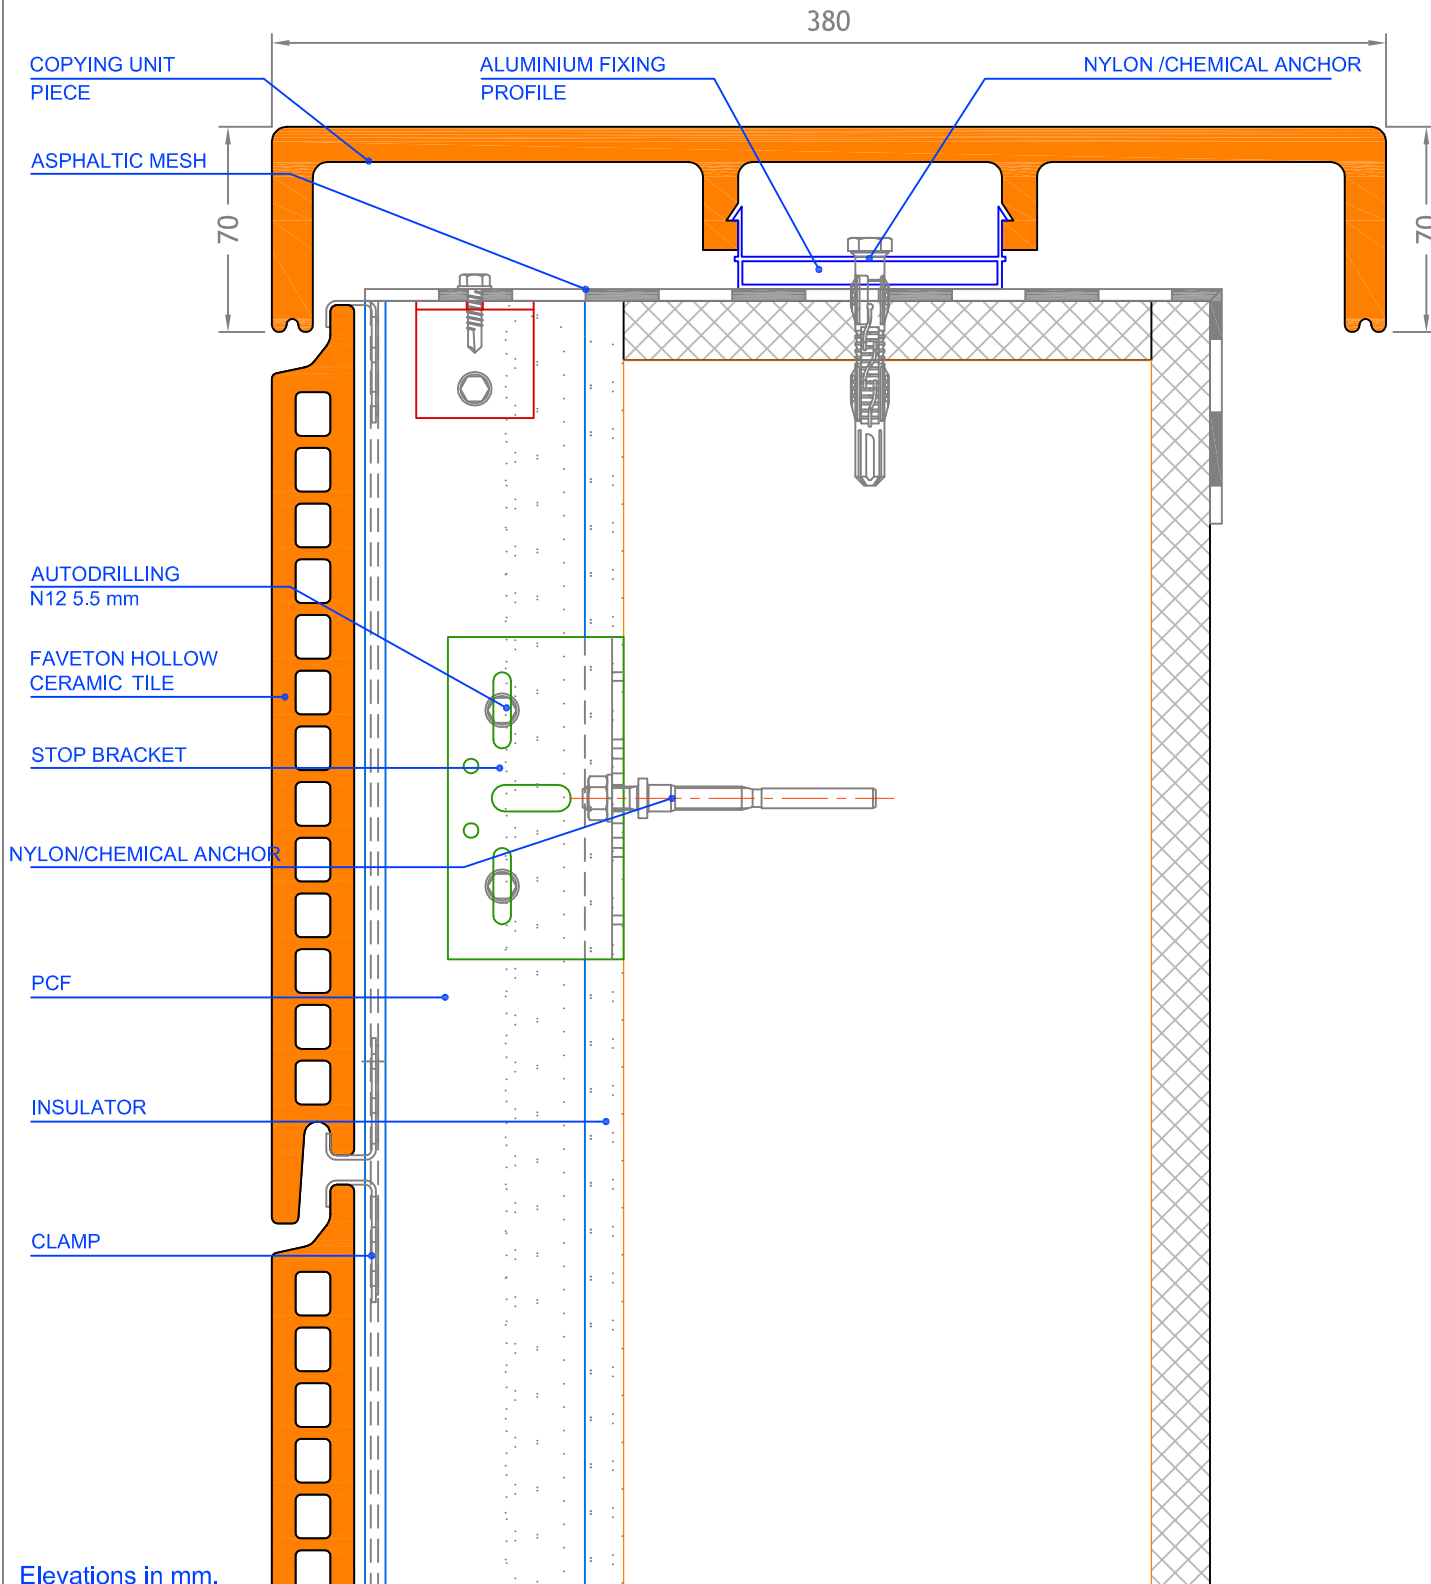

Elevations in mm.

PROJECT:  
T HOLLOW SYSTEM

CLIENTE:

PLAN:  
CERAMIC COPYING UNIT DETAIL

PLAN NUMBER:  
FV000\_02



EMPLAZAMIENTO DE OBRA:

SCALE:  
1:2.5

DIBUJADO POR:

COMPUTER LOCATION:  
C:\DOCUMENTOS\ARCHIVOS\LOCALS~1\Temporary Directory 5  
for DETALLES INGLÉS-ESPAÑOL.zip\DETALLES  
INGLÉS-ESPAÑOL\T HOLLOW\CERAMIC COPYING  
UNIT.dwg

DATE:  
31.01.07