


INTERNAL CORNER DETAIL

SCALE: 1/2.5

LETTERING:

- 1. STOP/SLIDING BRACKET
- 2. NYLON/CHEMICAL ANCHOR
- 3. SCREW+NUT
- 4. PFH
- 5. CLAMP
- 6. EPDM JOINT
- 7. FAVETON HOLLOW CERAMIC TILE
- 8. INSULATOR

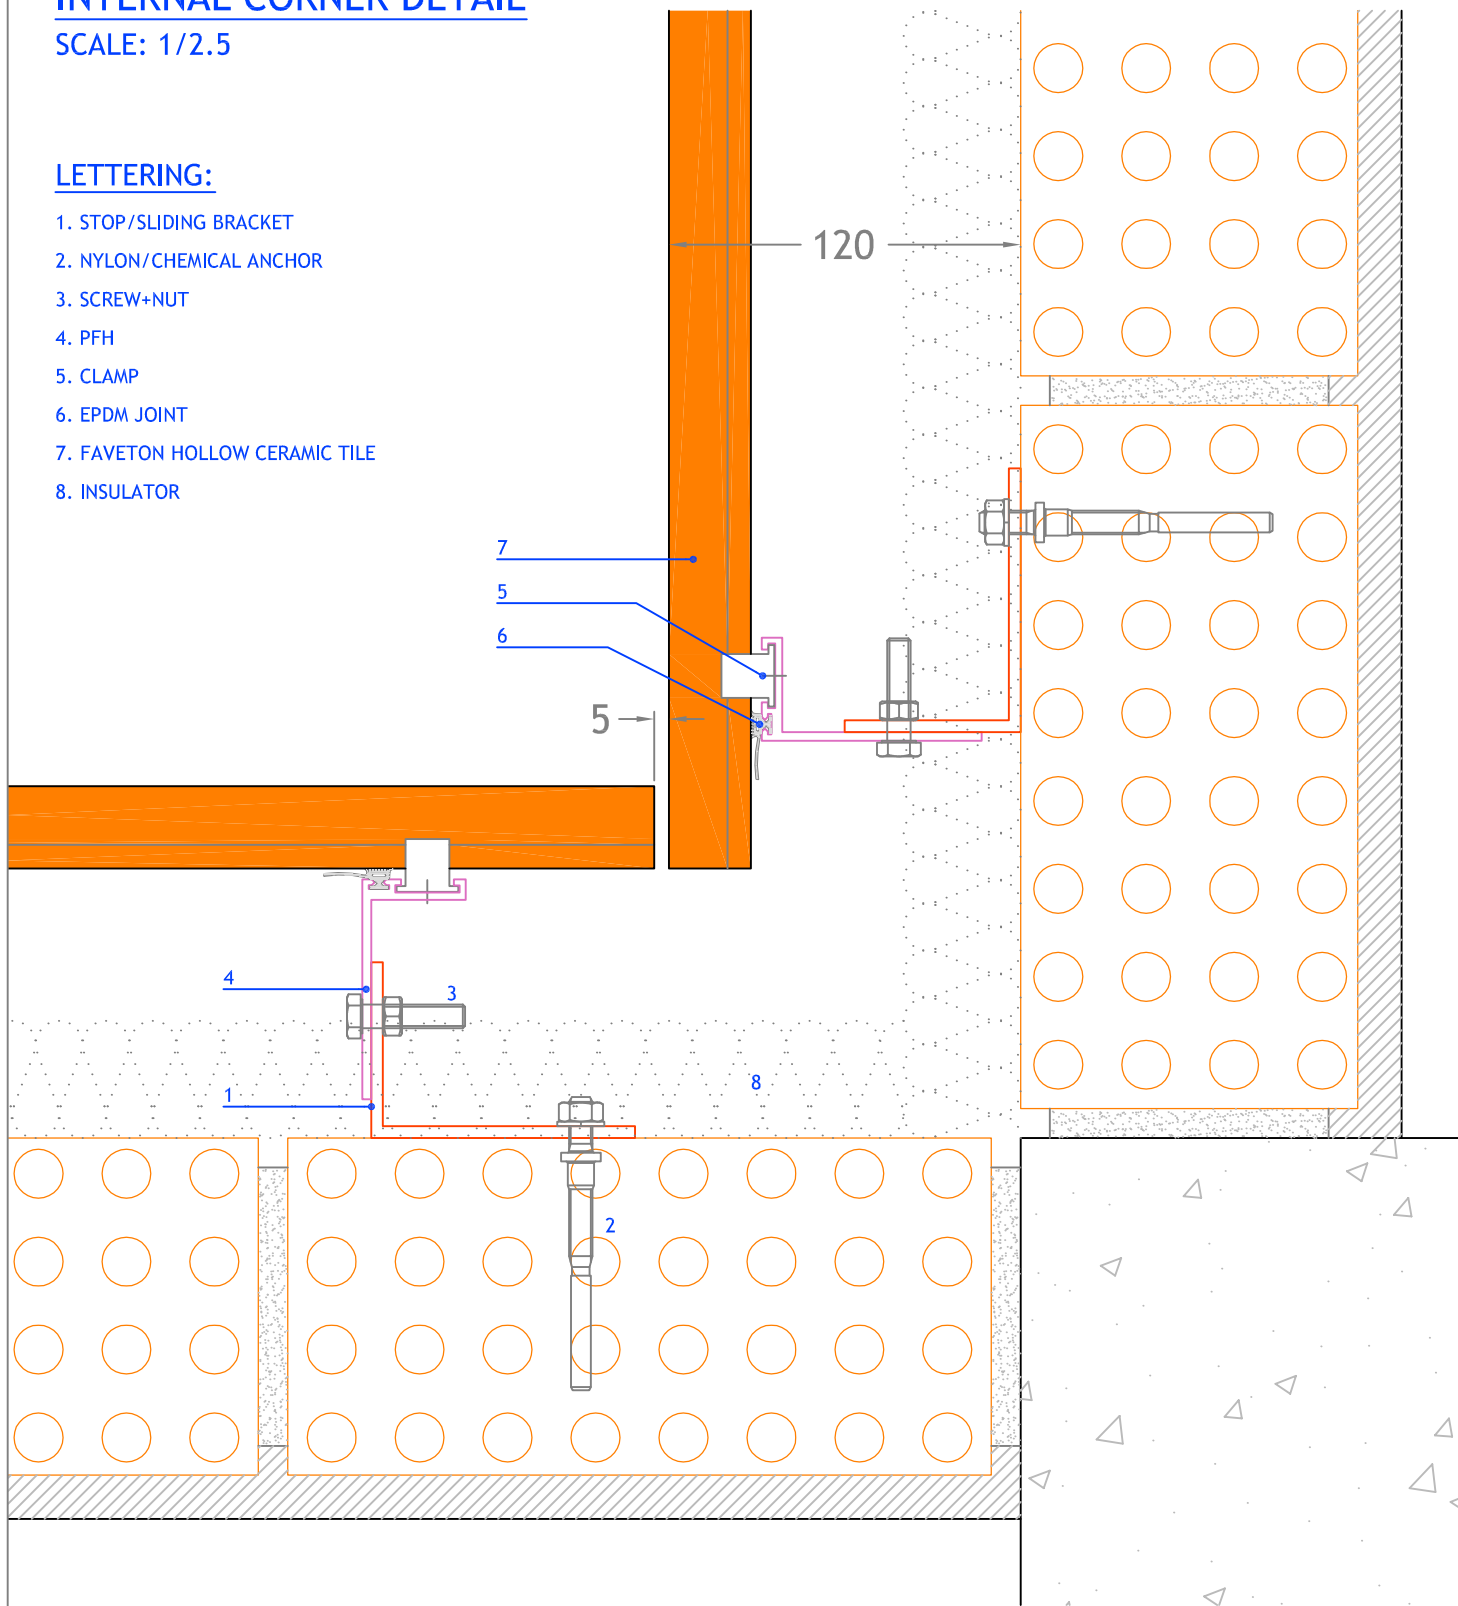

Elevations in mm.

PROJECT:
T HOLLOW SYSTEM

CLIENTE:

PLAN:
Internal corner detail

PLAN:
FV000_03



EMPLAZAMIENTO DE OBRA:

SCALE:
1:2.5

DIBUJADO POR:

COMPUTER LOCATION
C:\DOCUMENTOS\ARCHIVOS-1\Temp\Temporary Directory 4
for DETALLES INGLÉS-ESPAÑOL.zip\DETALLES
INGLÉS-ESPAÑOL\T HOLLOW\INTERNAL CORNER.dwg

DATE:
31.01.07